

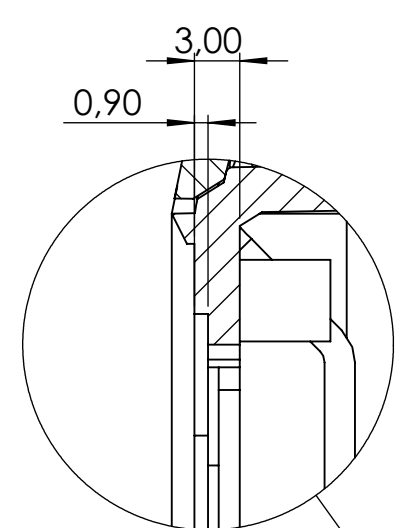




DETTAGLIO B

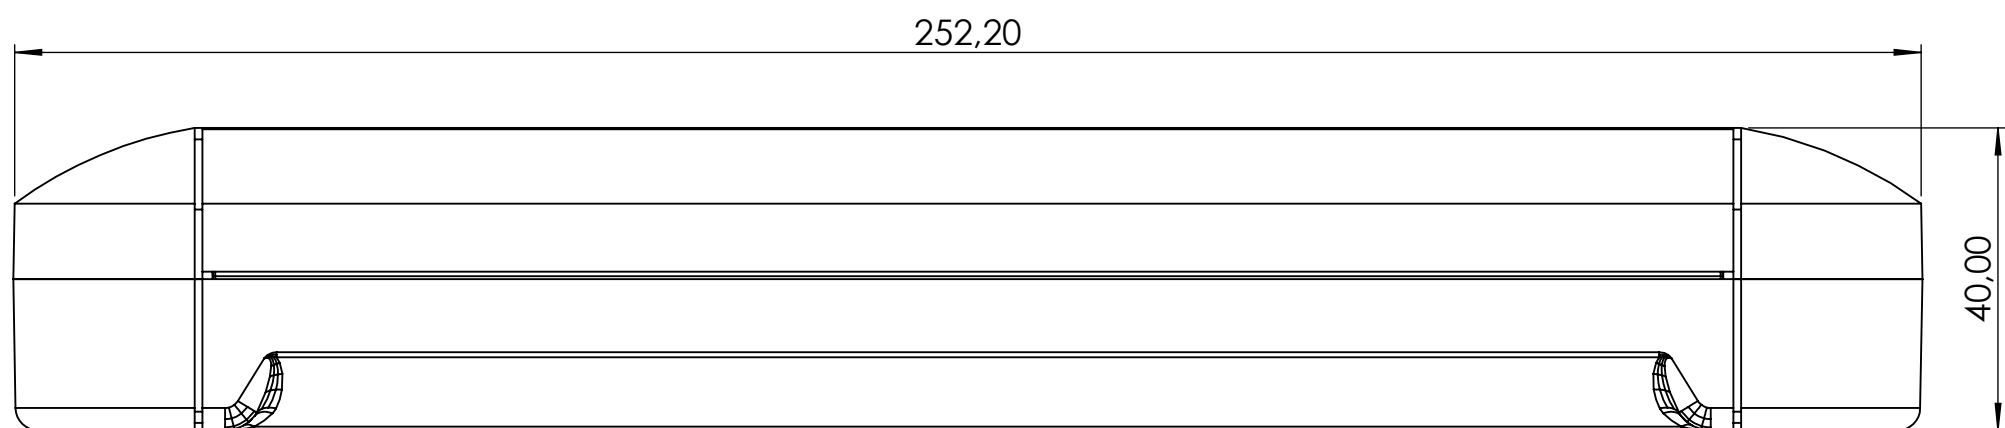

SEZIONE A-A

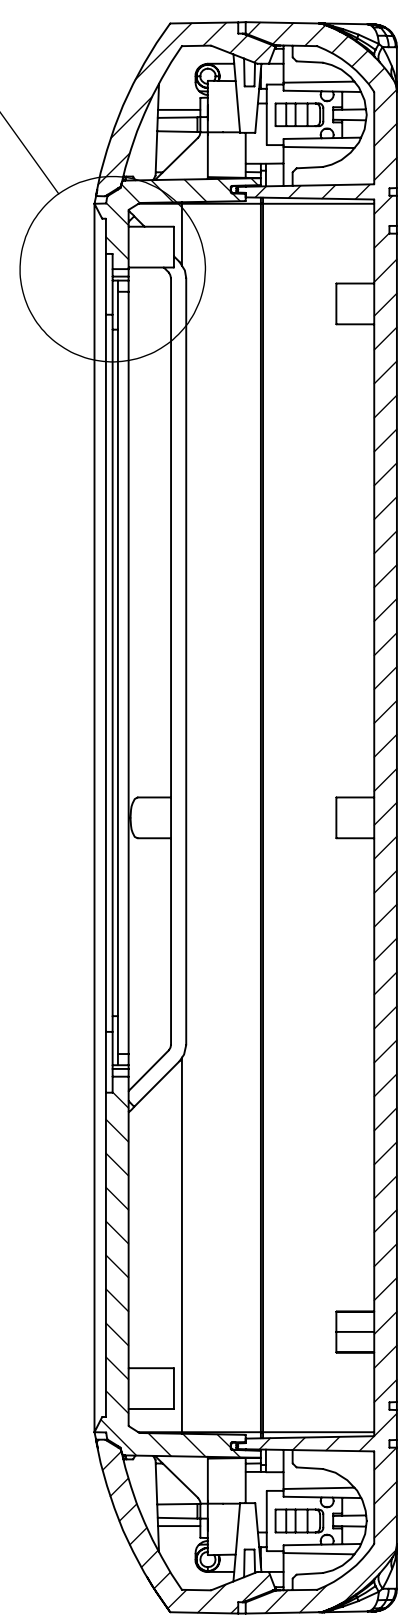

DETTAGLIO C

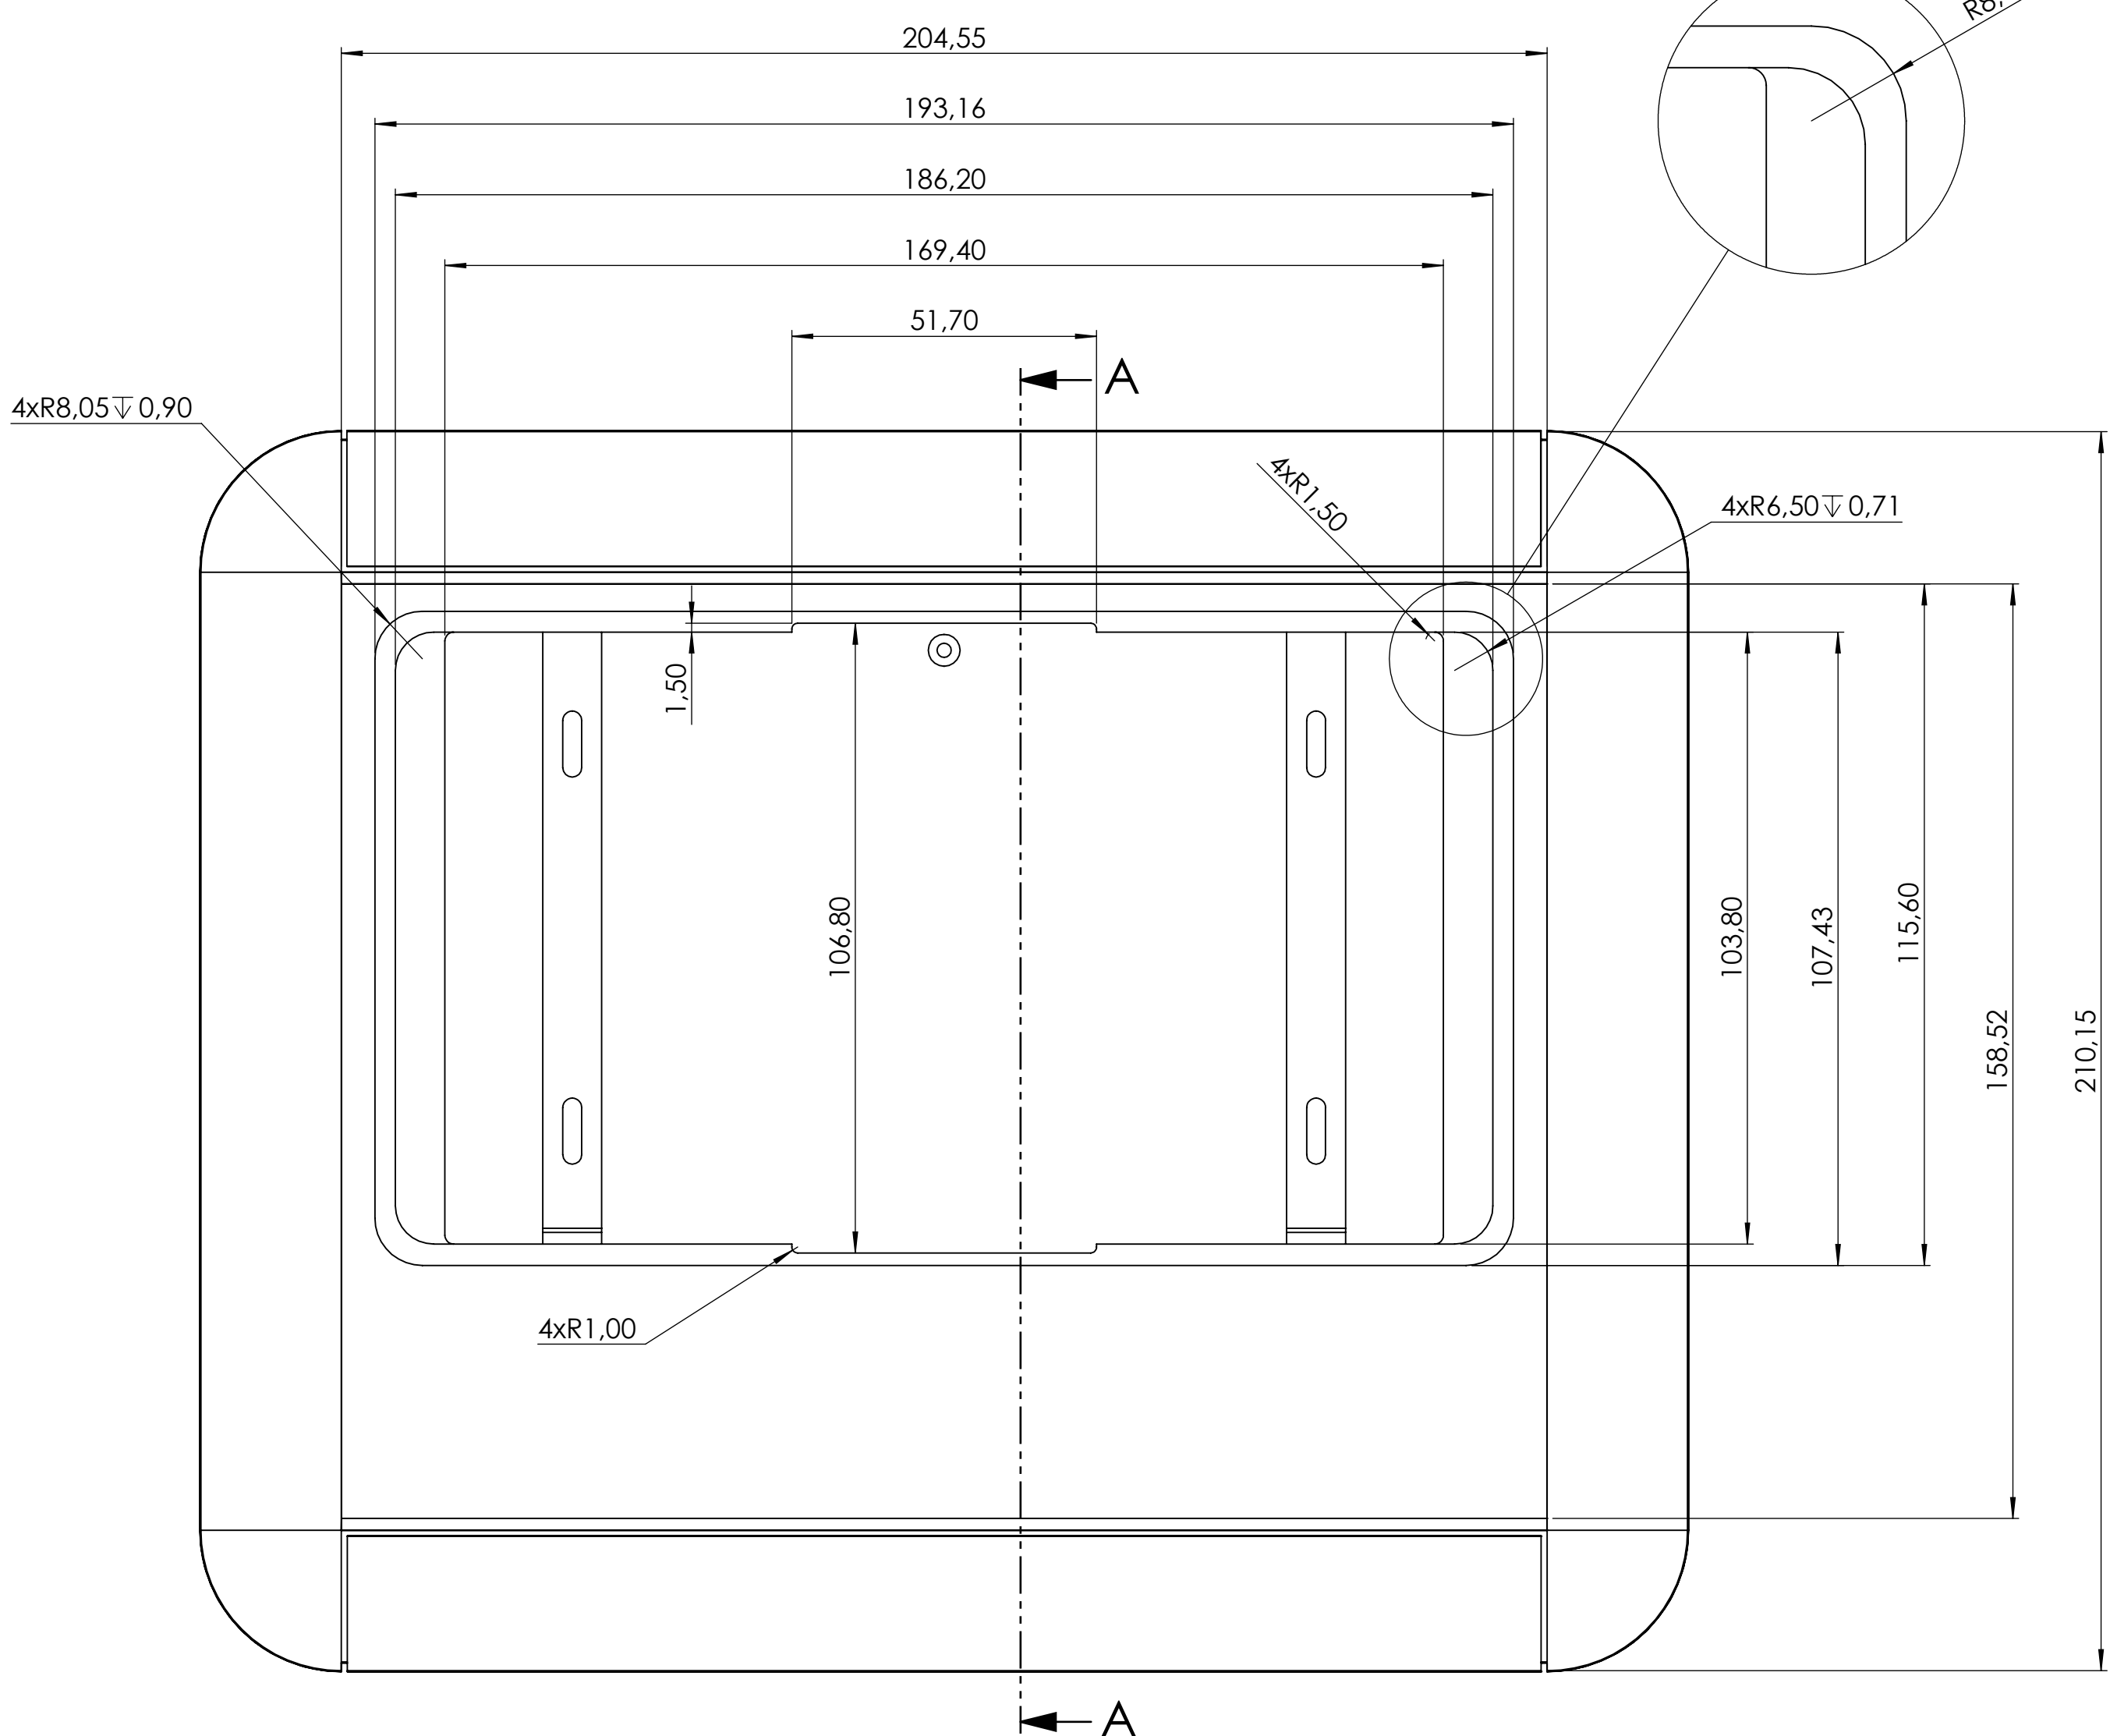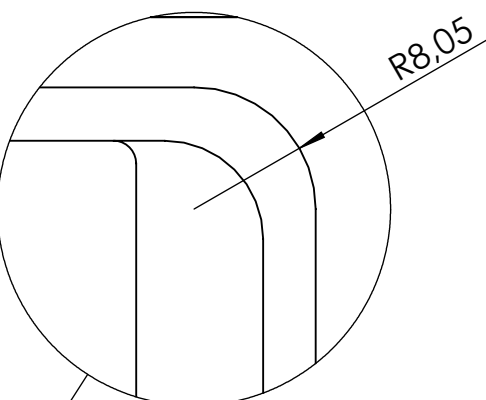

PARTICOLARE
SCALA 2:1

